


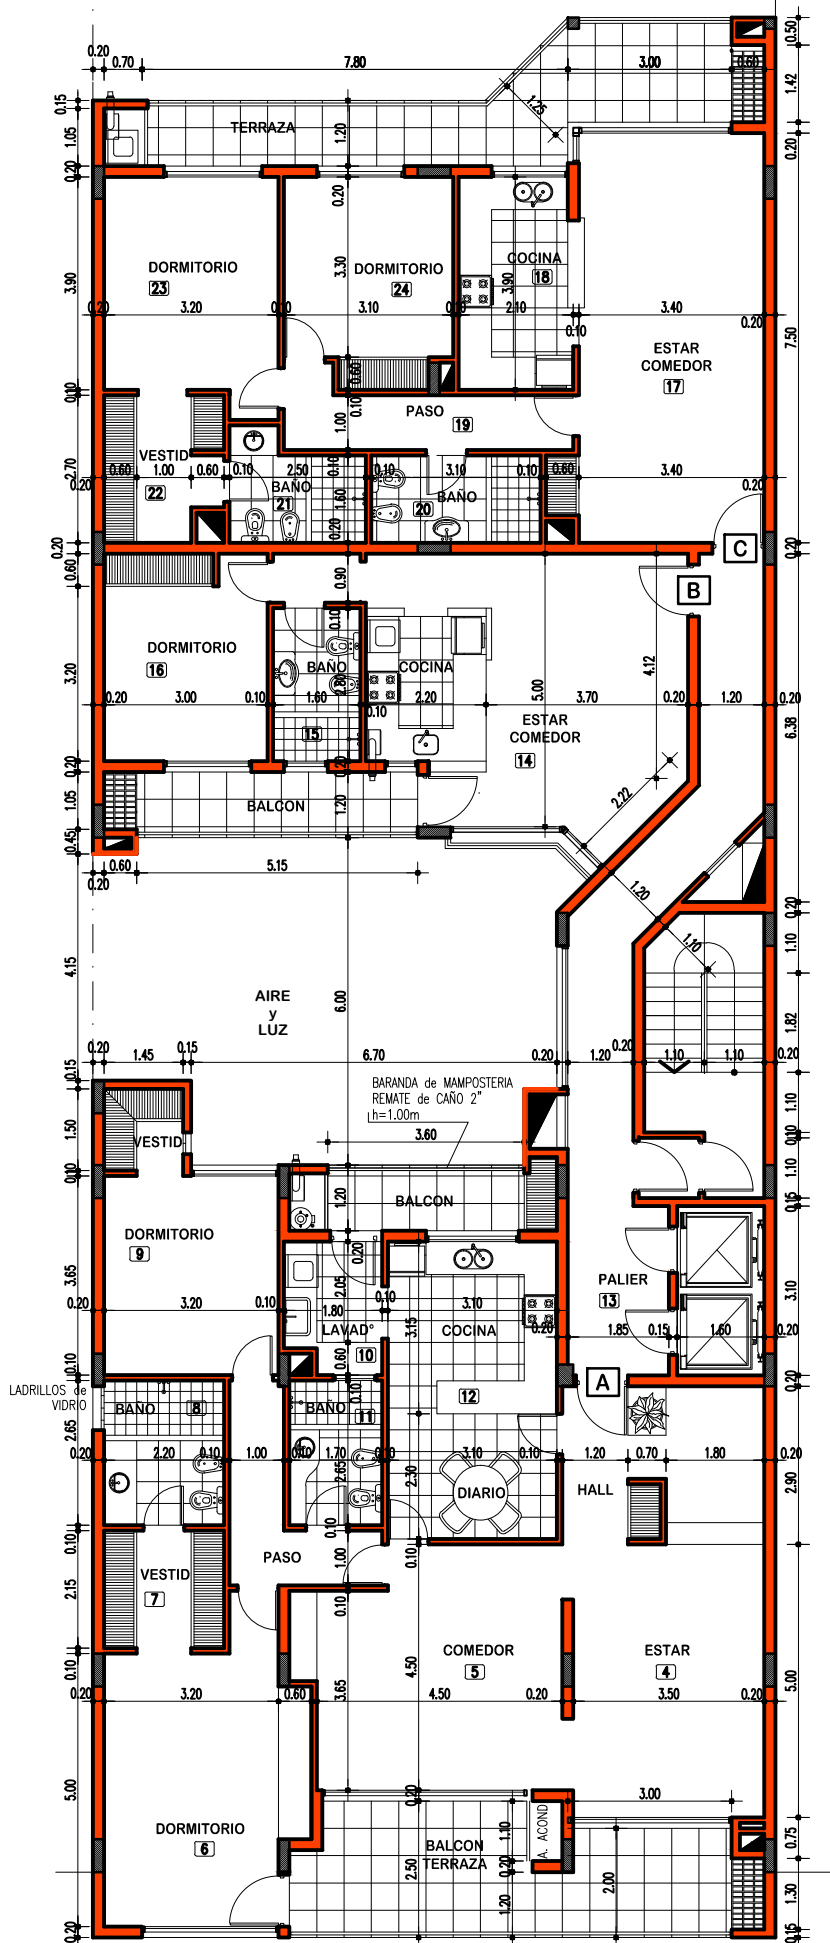

PLANTA 3ro al 6to PISO



CONSTRUCCIONES
SAN MIGUEL S.R.L.

Edificio LUISA

9 de Julio 341-345
Cipolletti